

Verfahrensvermerke

1. Der Gemeinderat von Oberhaid hat in der Sitzung vom 19.09.2017 die Aufstellung der 11. Änderung des Flächennutzungsplans beschlossen. Der Aufstellungsbeschluss wurde am 19.10.2017 ortsüblich bekannt gemacht.
2. Die frühzeitige Öffentlichkeitsbeteiligung gemäß § 3 Abs. 1 BauGB mit öffentlicher Darlegung und Anhörung für den Vorentwurf der Flächennutzungsplanänderung in der Fassung vom 19.09.2017 hat in der Zeit vom 27.10.2017 bis 27.11.2017 stattgefunden.
3. Die frühzeitige Beteiligung der Behörden und sonstigen Träger öffentlicher Belange gemäß § 4 Abs. 1 BauGB für den Vorentwurf der Flächennutzungsplanänderung in der Fassung vom 19.09.2017 hat in der Zeit vom 27.10.2017 bis 27.11.2017 stattgefunden.
4. Zu dem Entwurf der Flächennutzungsplanänderung in der Fassung vom wurden die Behörden und sonstigen Träger öffentlicher Belange gemäß § 4 Abs. 2 BauGB in der Zeit vom bis beteiligt.
5. Der Entwurf der Flächennutzungsplanänderung in der Fassung vom wurde mit der Begründung gemäß § 3 Abs. 2 BauGB in der Zeit vom bis öffentlich ausgelegt.
6. Die Gemeinde Oberhaid hat mit Beschluss des Gemeinderats vom die Flächennutzungsplanänderung in der Fassung vom festgestellt.

Gemeinde Oberhaid, den

(Siegel)

.....
Carsten Joneitis
Erster Bürgermeister

7. Das Landratsamt Bamberg hat die Flächennutzungsplanänderung mit Bescheid vom AZ gemäß § 6 BauGB genehmigt.

(Siegel)

8. Ausgefertigt

Gemeinde Oberhaid, den

(Siegel)



.....
Carsten Joneitis
Erster Bürgermeister

9. Die Erteilung der Genehmigung der Flächennutzungsplanänderung wurde am gemäß § 6 Abs. 5 BauGB ortsüblich bekannt gemacht. Der Flächennutzungsplan ist damit wirksam.


Gemeinde Oberhaid, den


(Siegel)

.....
Carsten Joneitis
Erster Bürgermeister

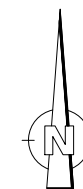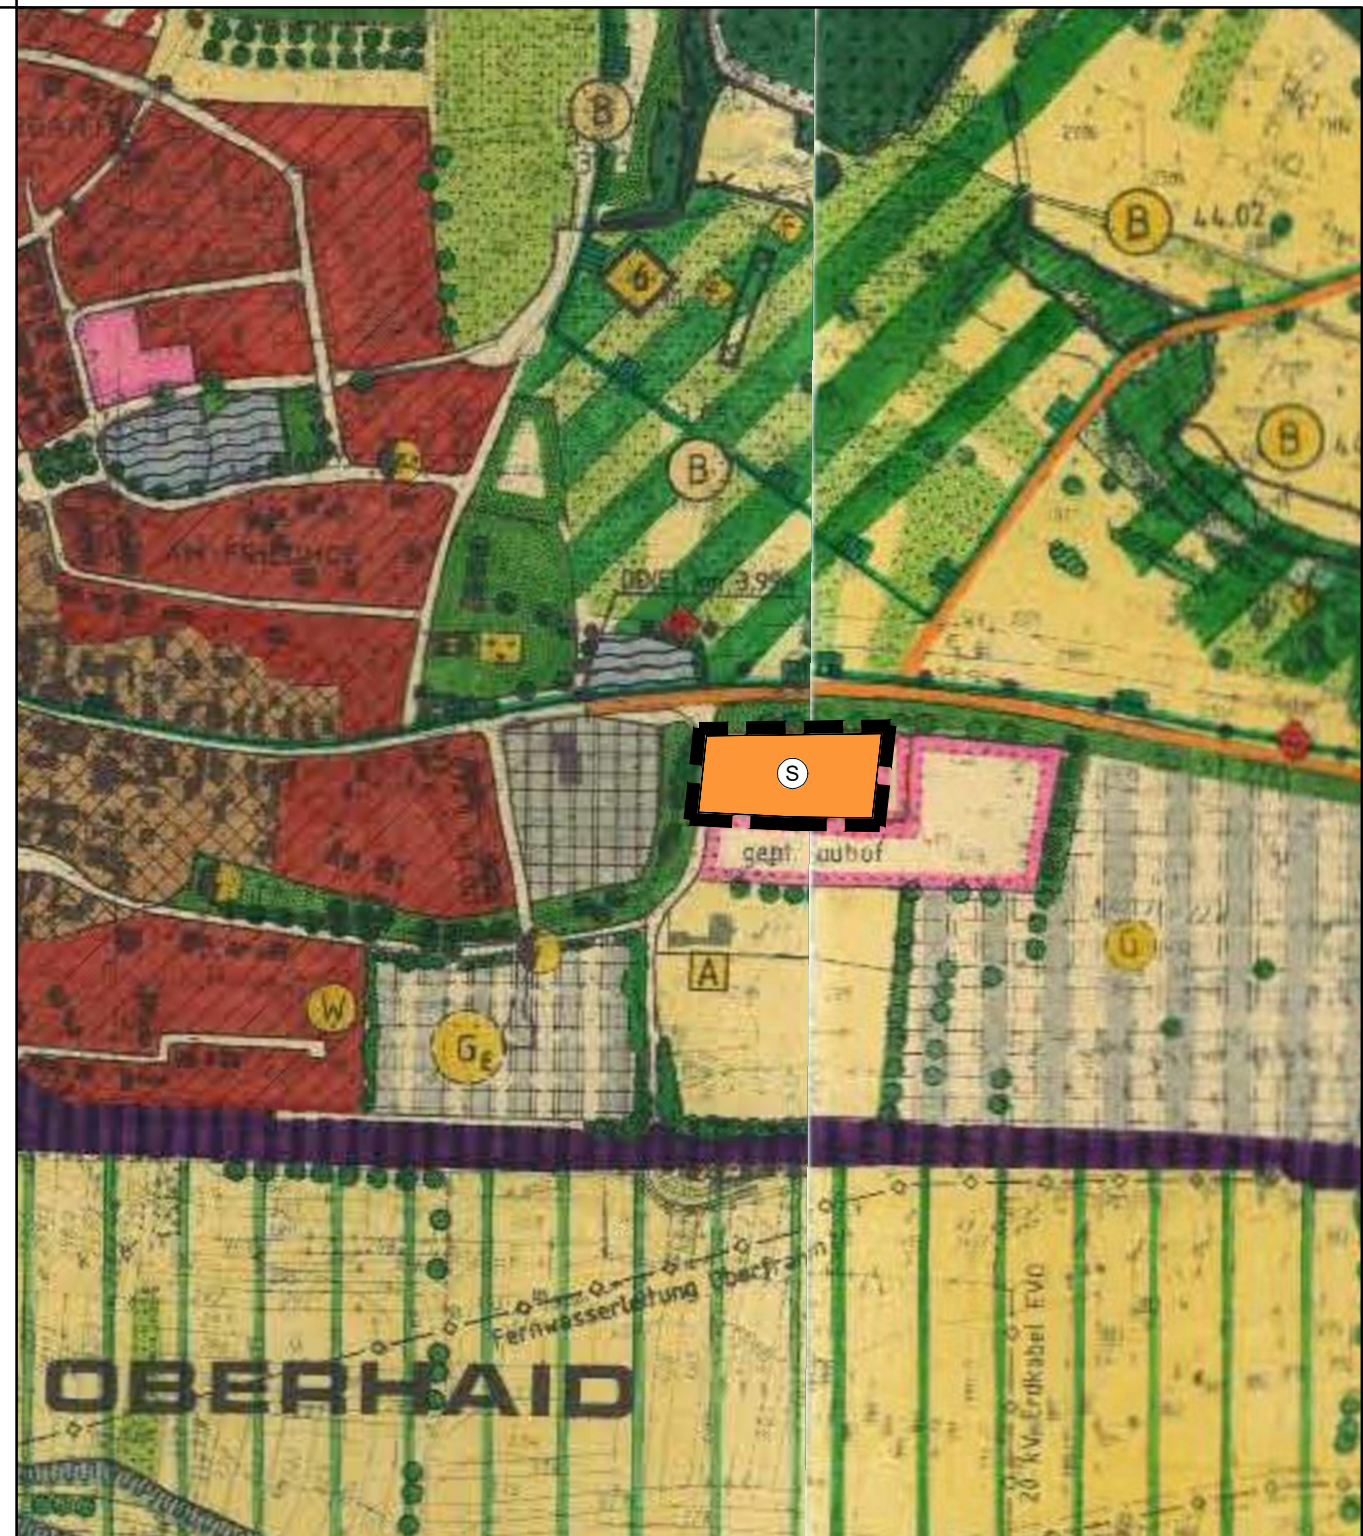

Zeichenerklärung
(nur für geänderte Darstellungen)

 Sonderbaufläche
(§1 Abs. 1 Nr. 4 BauNVO)

 Geltungsbereichsgrenze der
Flächennutzungsplanänderung

PROJEKT

GEMEINDE OBERHAID
FLÄCHENNUTZUNGSPLAN

DARSTELLUNG

11. Änderung
Bereich SO Lebensmitteldiscountmarkt Grabensee
M 1:5.000
Fassung vom: 12.12.2017

ENTWURF

 **WEYRAUTHER**
INGENIEURGESELLSCHAFT mbH
96047 BAMBERG MARKUSSTRASSE 2
TEL.: 0951/980040 FAX: 0951/9800444