


# 3. Flächennutzungs- und Landschaftsplan-Änderung, Gemeinde Landkreis Bamberg, M 1 : 5000

1. Planung der Gemeinde

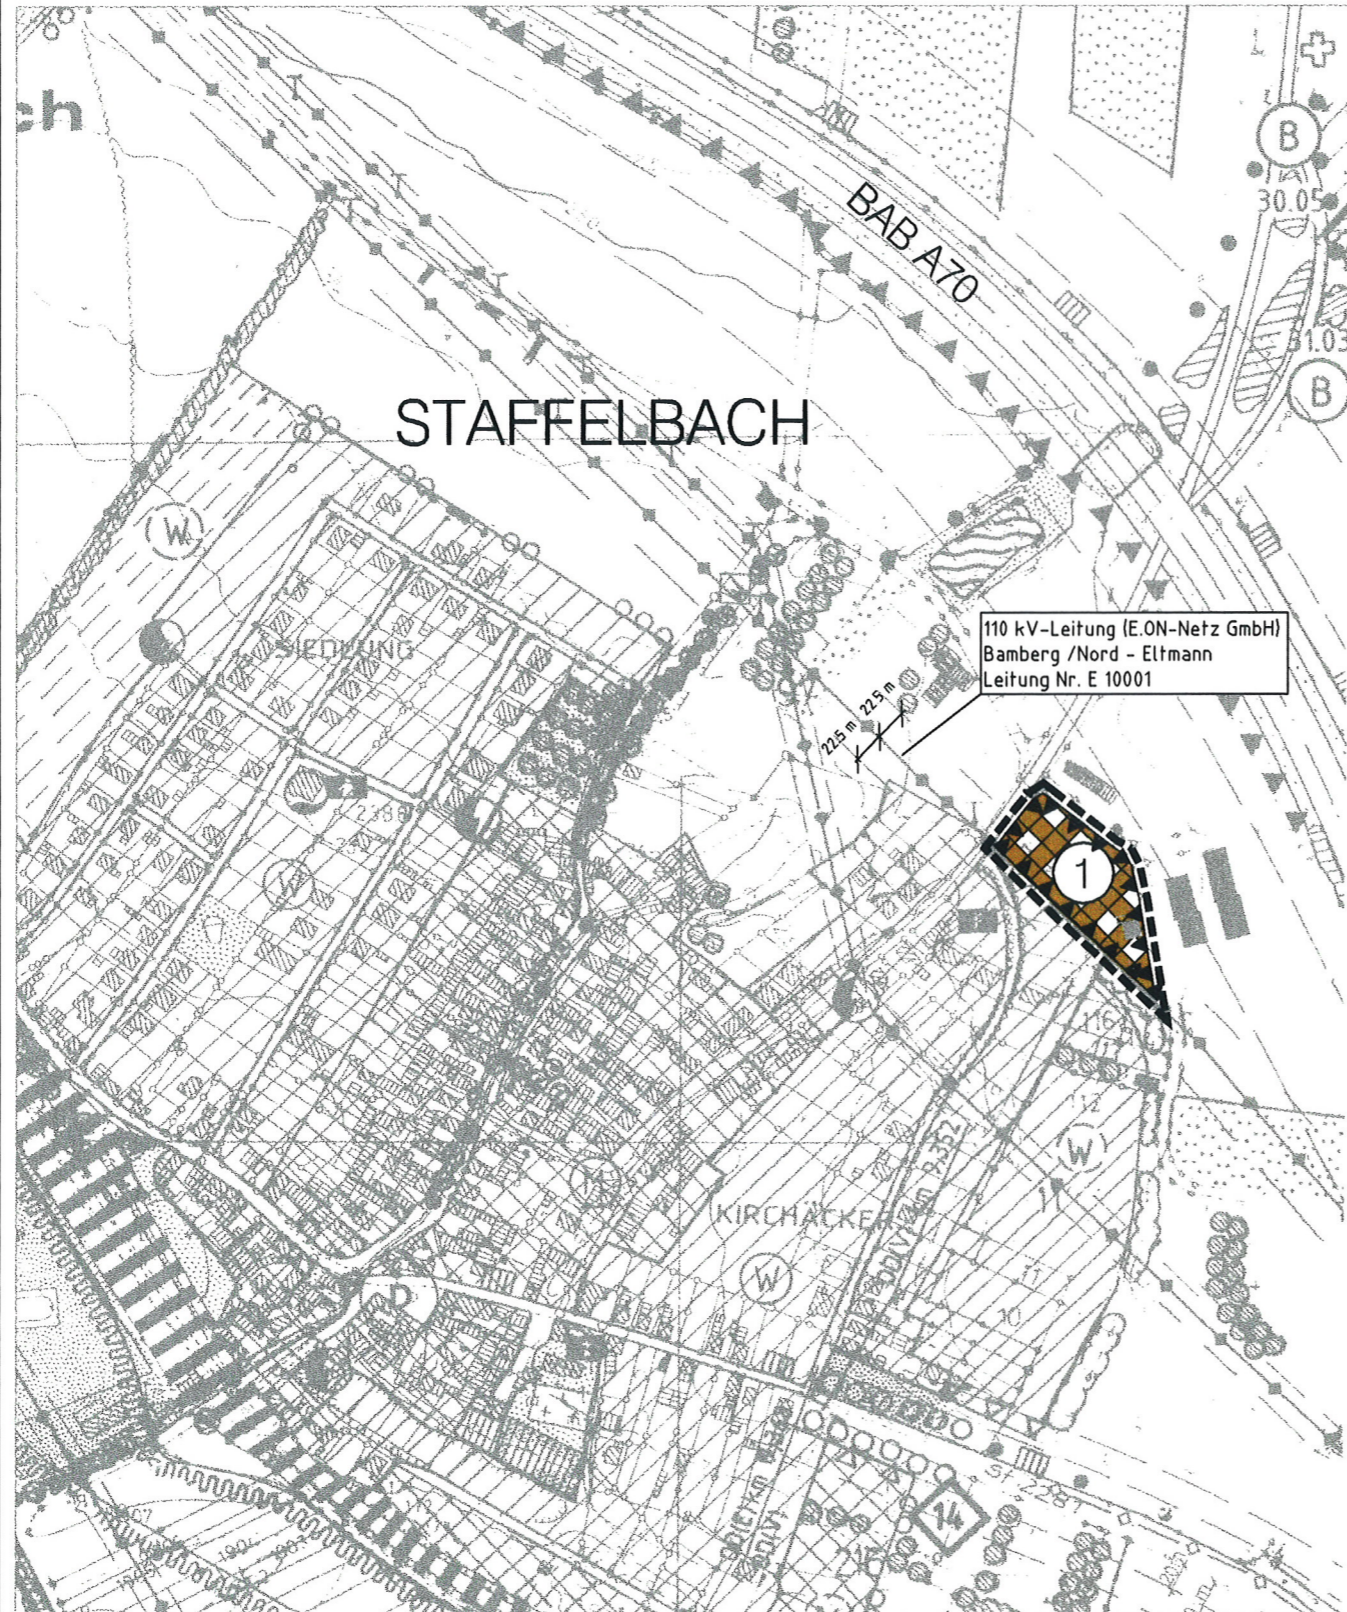

2. Anpassung der Naturparkschutzzone (nach Landratsamt Bamberg)

